

KARTA MIESZKANIA


BUDYNEK B CZĘŚĆ I KLATKA NR 2 KONDYGNACJA: 4 PIĘTRO

MIESZKANIE: 28

ZESTAWIENIE POMIESZCZEŃ

KL2 M28	2.1	Przedpokój	9,72
KL2 M28	2.2	Salon + Kuchnia	26,15
KL2 M28	2.3	Pokój	10,81
KL2 M28	2.4	Pokój	11,10
KL2 M28	2.6	WC	1,47
KL2 M28	2.7	Łazienka	4,27
			63,52 m²

SKALA 1:600

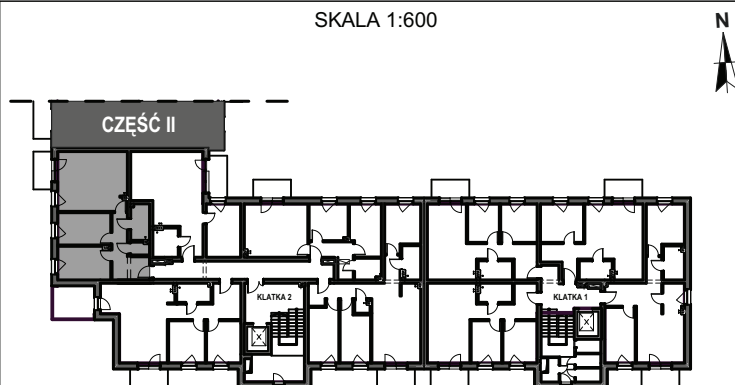

RZUT MIESZKANIA

SKALA 1:125

